Brug voorstel

Ambrosius van Ommerenlaan

Plattegrond:

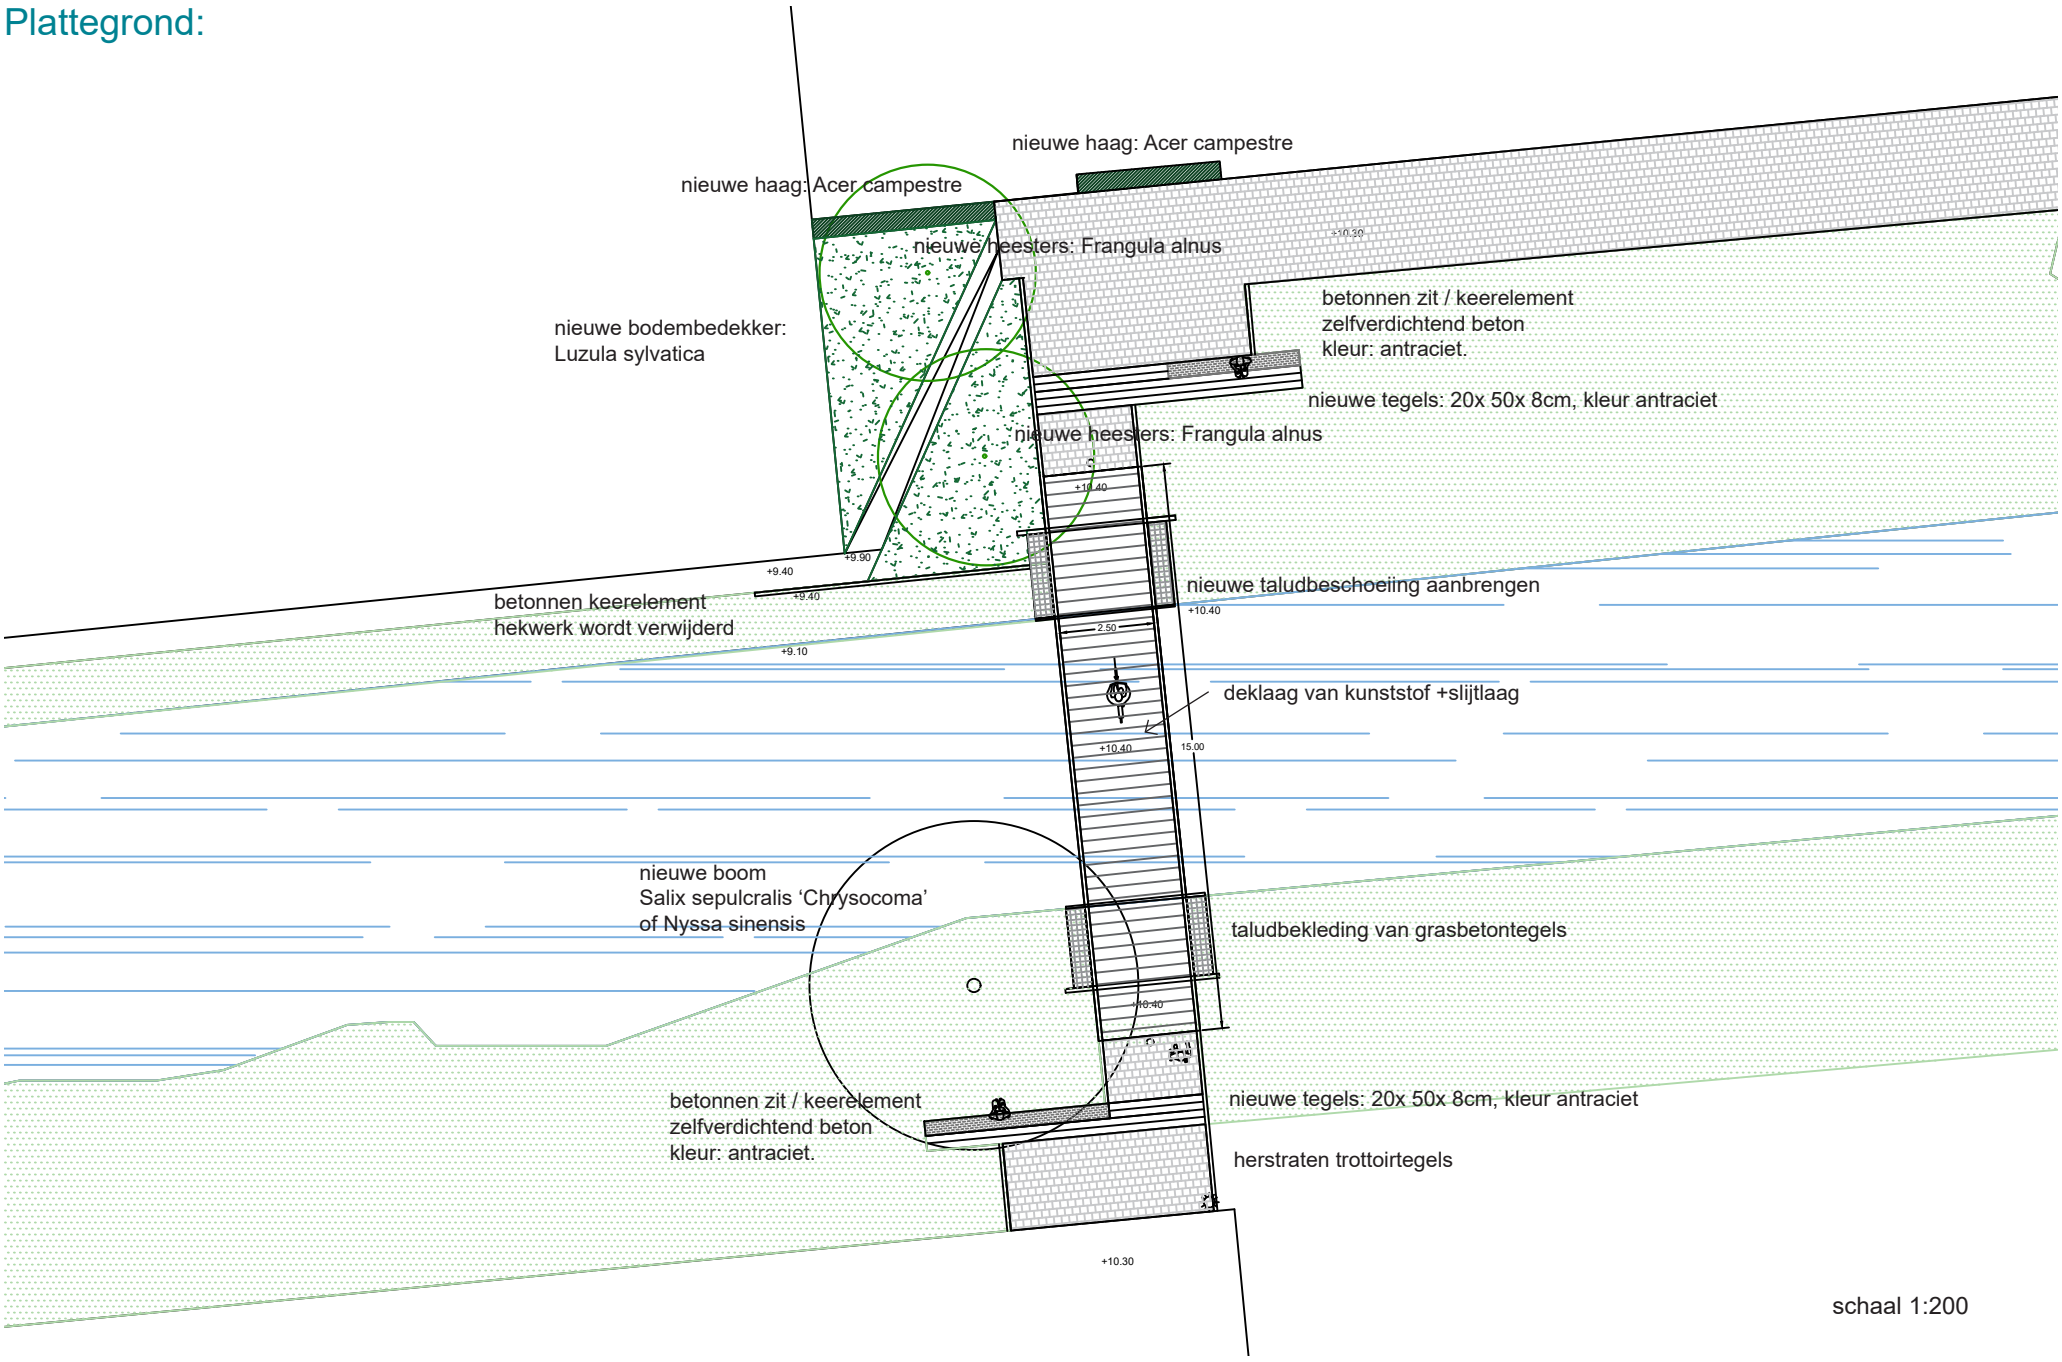

schaal 1:200

Principe doorsneden

vlakke brug, voorzien van een zeeg
leuningen recht
stalen staanders onderlinge afstand:
0,20 h.o.h., kleur: RAL: 7021
bovenregel: hardhart (Angelim)

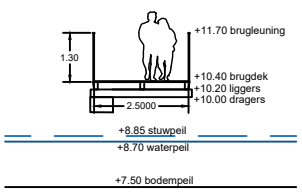

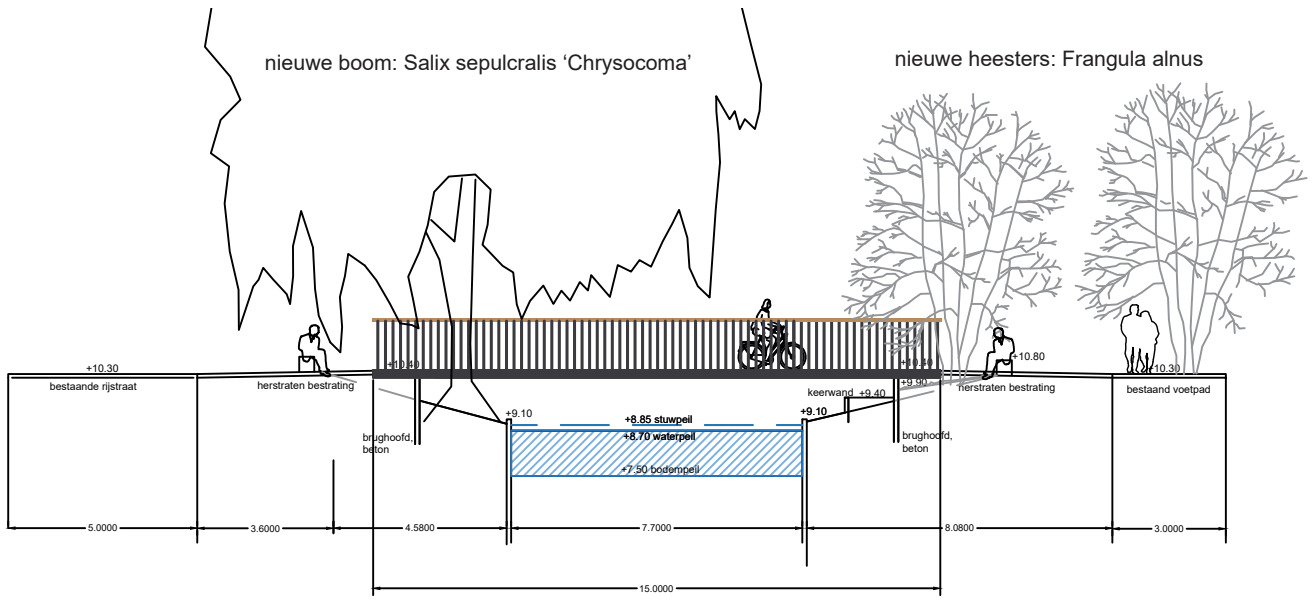

schaal 1:200

Referentiebeelden